

中华人民共和国
建设工程规划许可证

建字第 330402201800042 号

根据《中华人民共和国城乡规划法》第四十条规定，经审核，本建设工程符合城乡规划要求，颁发此证。

发证机关

日期




建设单位(个人)	嘉兴城市建设投资有限公司
建设工程名称	三元路(建国北路-东方路)
建设位置	嘉兴市区
建设规模	三元路约1257米(红线宽度28米), 闸前街约461米(红线宽度16米)
附图及附件名称	建筑红线图


遵守事项

- 一、本证是经城乡规划主管部门依法审核，建设工程符合城乡规划要求的法律凭证。
- 二、未取得本证或不按本证规定进行建设的，均属违法建设。
- 三、未经发证机关许可，本证的各项规定不得随意变更。
- 四、城乡规划主管部门依法有权查验本证，建设单位(个人)有责任提交查验。
- 五、本证所需附图与附件由发证机关依法确定，与本证具有同等法律效力。


No 332017012937

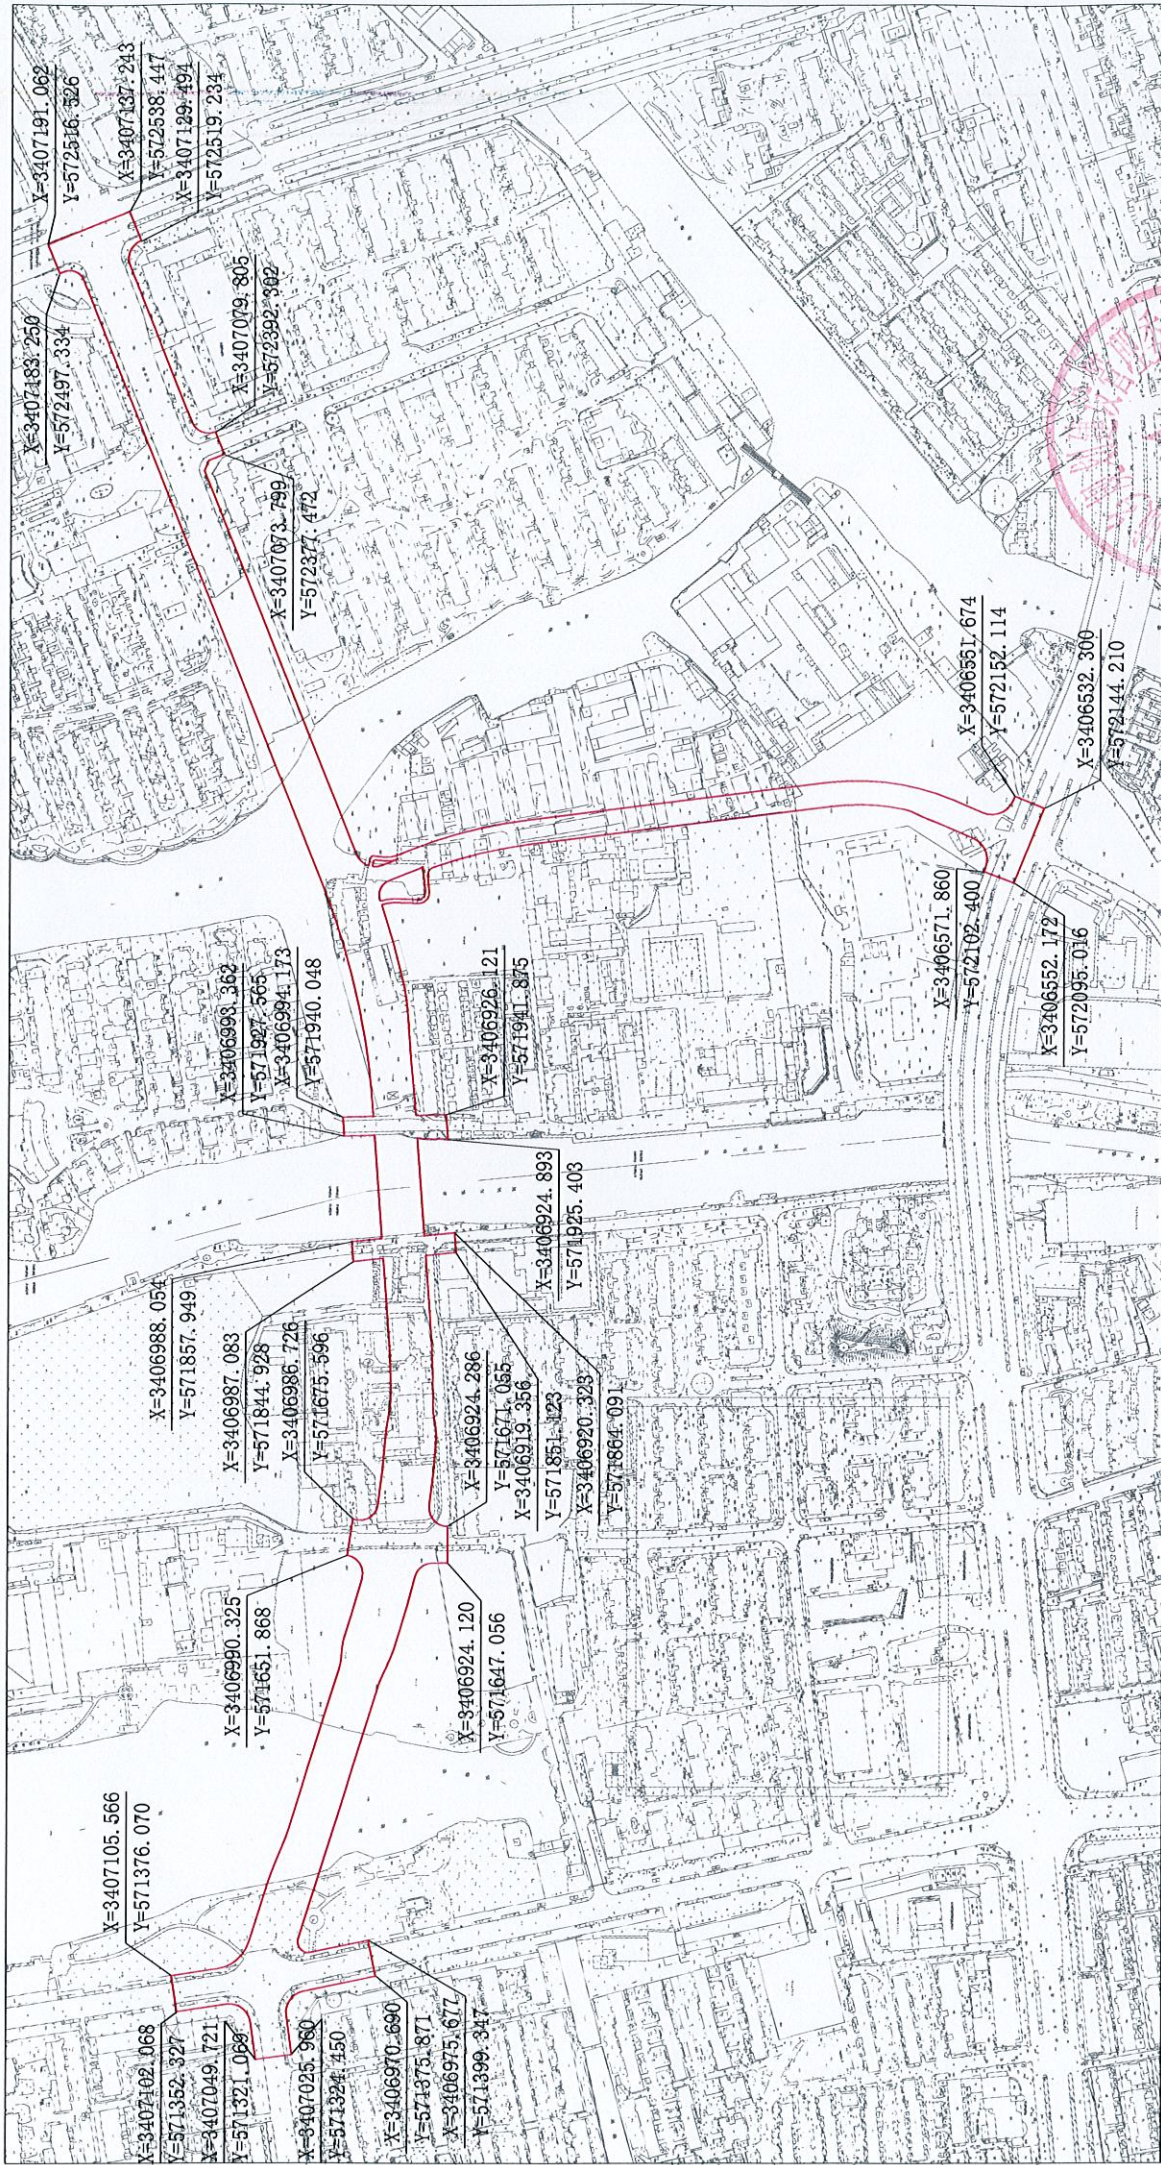

项目名称	三元路（建国北路-东方路）	建设单位	嘉兴城市建设投资有限公司	嘉兴市城乡规划建设管理委员会
图名	建筑红线图			
日期	2018-6-7	比例	1:5000	
<p>图示坐标及尺寸均为外包标注。 必须经放线后方可施工。工程造价至±0.00时，必须经经验线合格后方可继续施工。</p>				

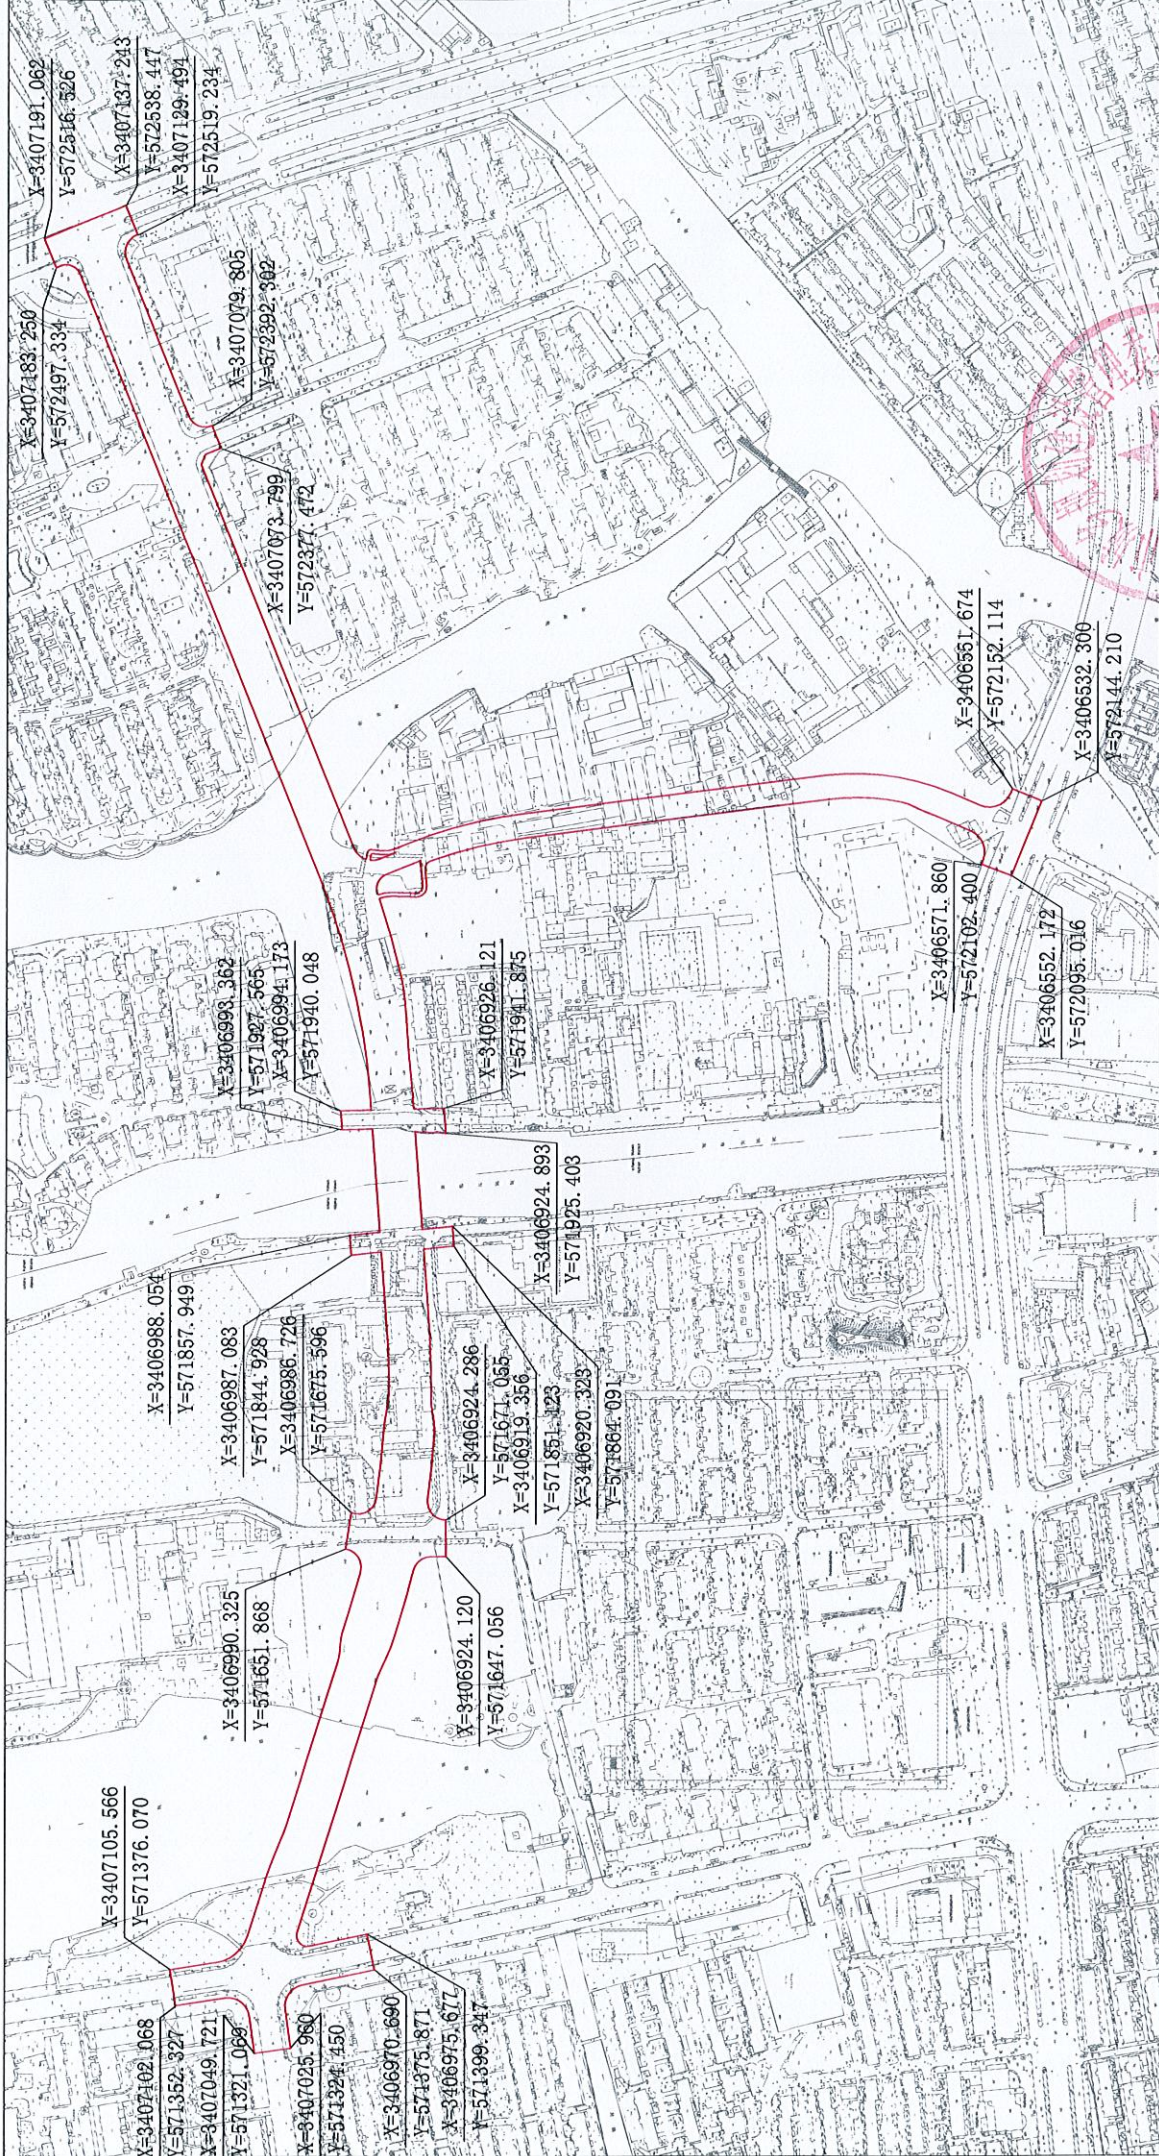

项目名称	三元路（建国北路-东方路）	建设单位	嘉兴城市建设投资有限公司	嘉兴市城乡规划管理委员会
图名	建筑红线图			
日期	2018-6-7	比例	1:5000	
<p>图示坐标及尺寸均为外包标注。 必须经放线后方可施工。工程造至±0.00时，必须经经验线合格后方可继续施工。</p>				

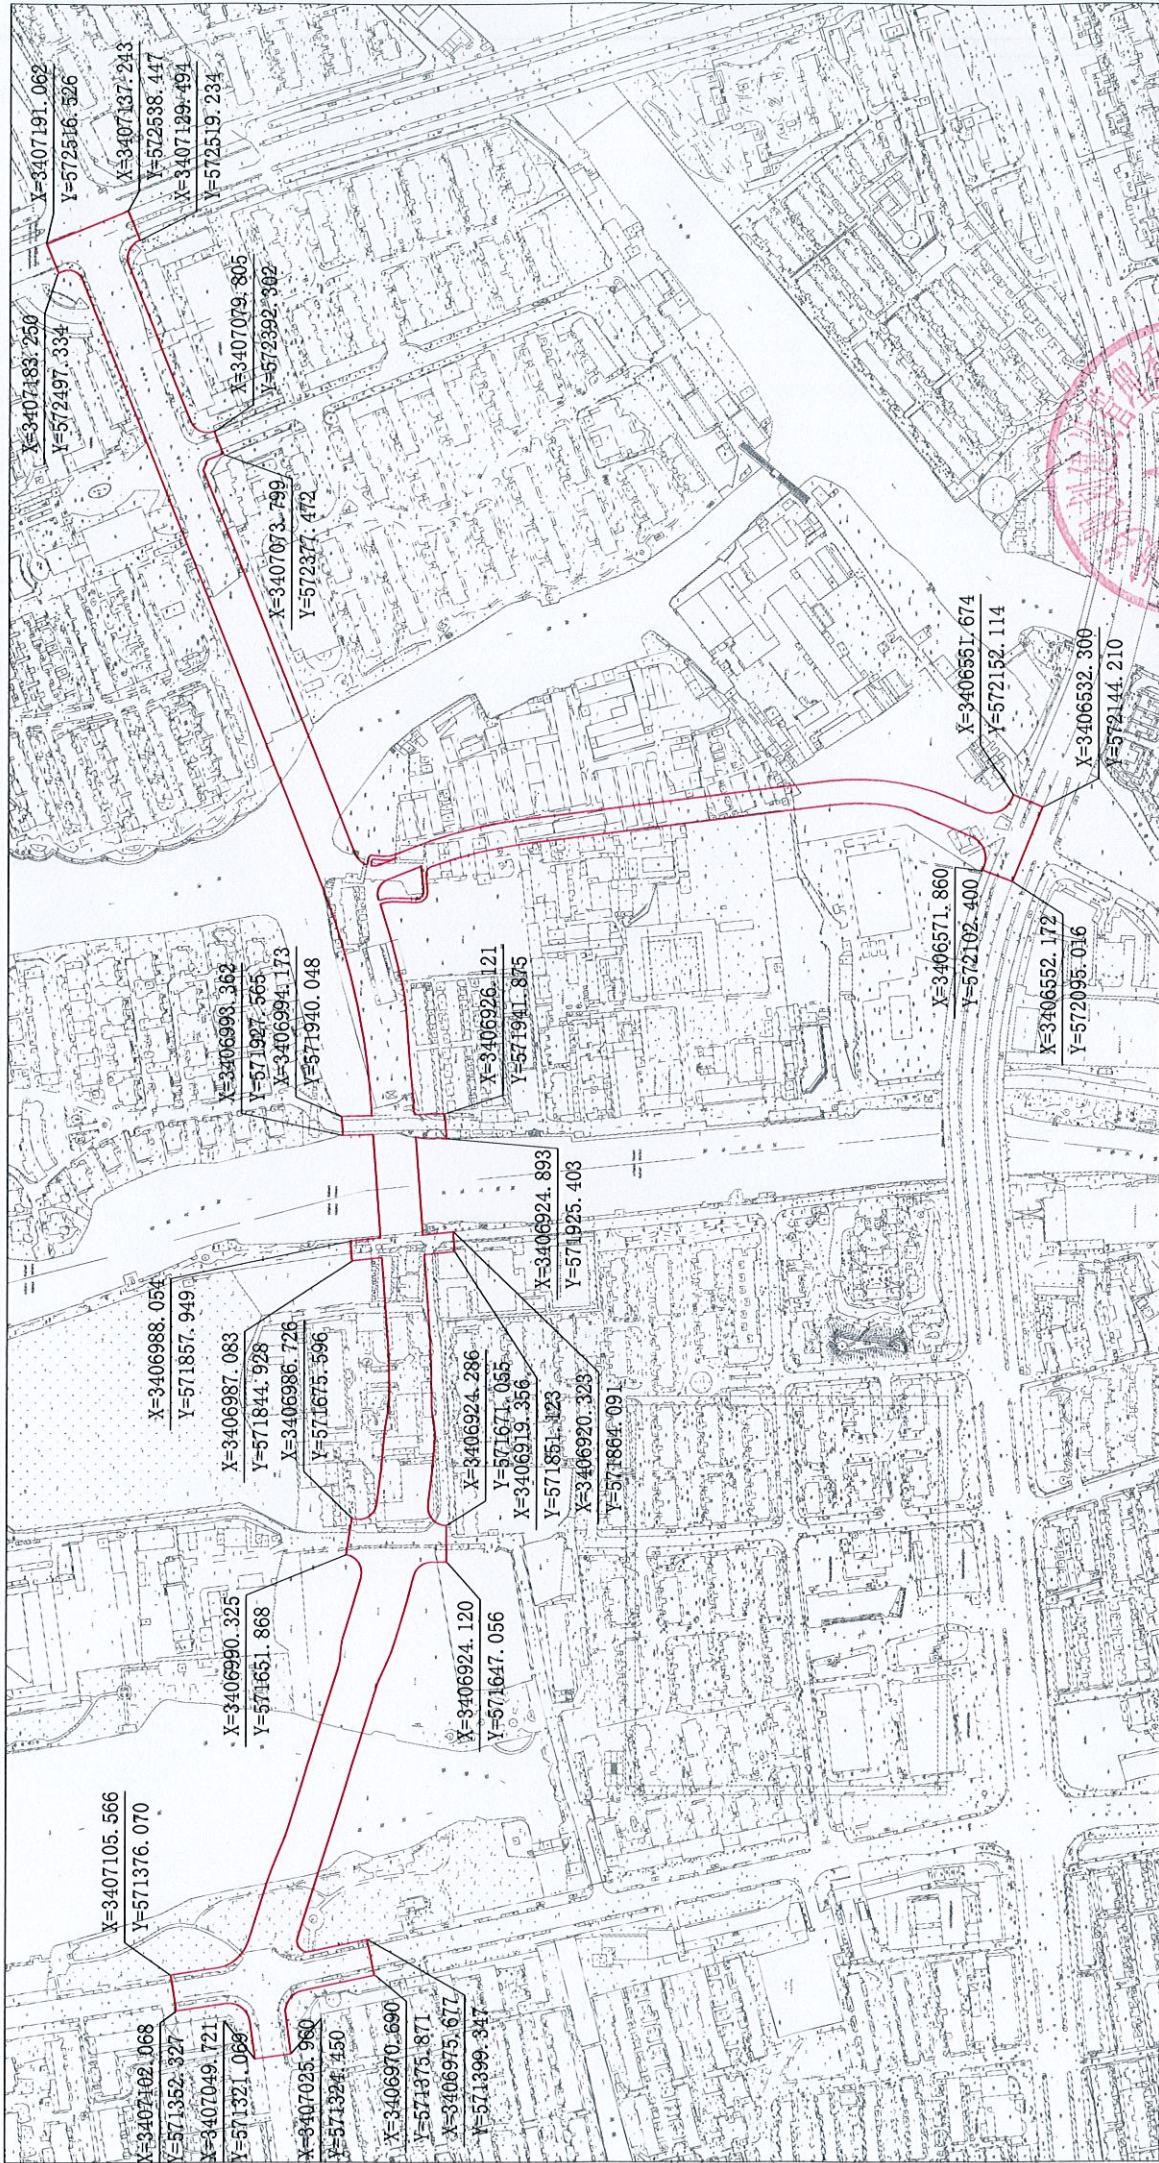

项目名称	三元路（建国北路-东方路）	建设单位	嘉兴城市建设投资有限公司	嘉兴市城乡规划管理委员会
图名	建筑红线图			
日期	2018-6-7	比例	1:5000	
<p>图示坐标及尺寸均为外包标注。 必须经放线后方可施工。工程造价至±0.00时，必须经验线合格后方可继续施工。</p>				