

中华人民共和国
建设用地规划许可证

地字第 330402201800004 号

根据《中华人民共和国城乡规划法》第三十七、第三十八条规定，经审核，本用地项目符合城乡规划要求，颁发此证。

发证机关

日期




| | |
|---------|-----------------------|
| 用地单位 | 嘉兴城市建设投资有限公司 |
| 用地项目名称 | 嘉兴市南湖湖滨区域改造提升工程（新南湖路） |
| 用地位置 | 南湖街道 |
| 用地性质 | 城市道路用地 |
| 用地面积 | 26530.24平方米 |
| 建设规模 | /平方米 |
| 附图及附件名称 | 用地红线图 |

遵守事项

- 一、本证是经城乡规划主管部门依法审核，建设用地符合城乡规划要求的法律凭证。
- 二、未取得本证，而取得建设用地批准文件、占用土地的，均属违法行为。
- 三、未经发证机关审核同意，本证的各项规定不得随意变更。
- 四、本证所需附图与附件由发证机关依法确定，与本证具有同等法律效力。

No 332017000552

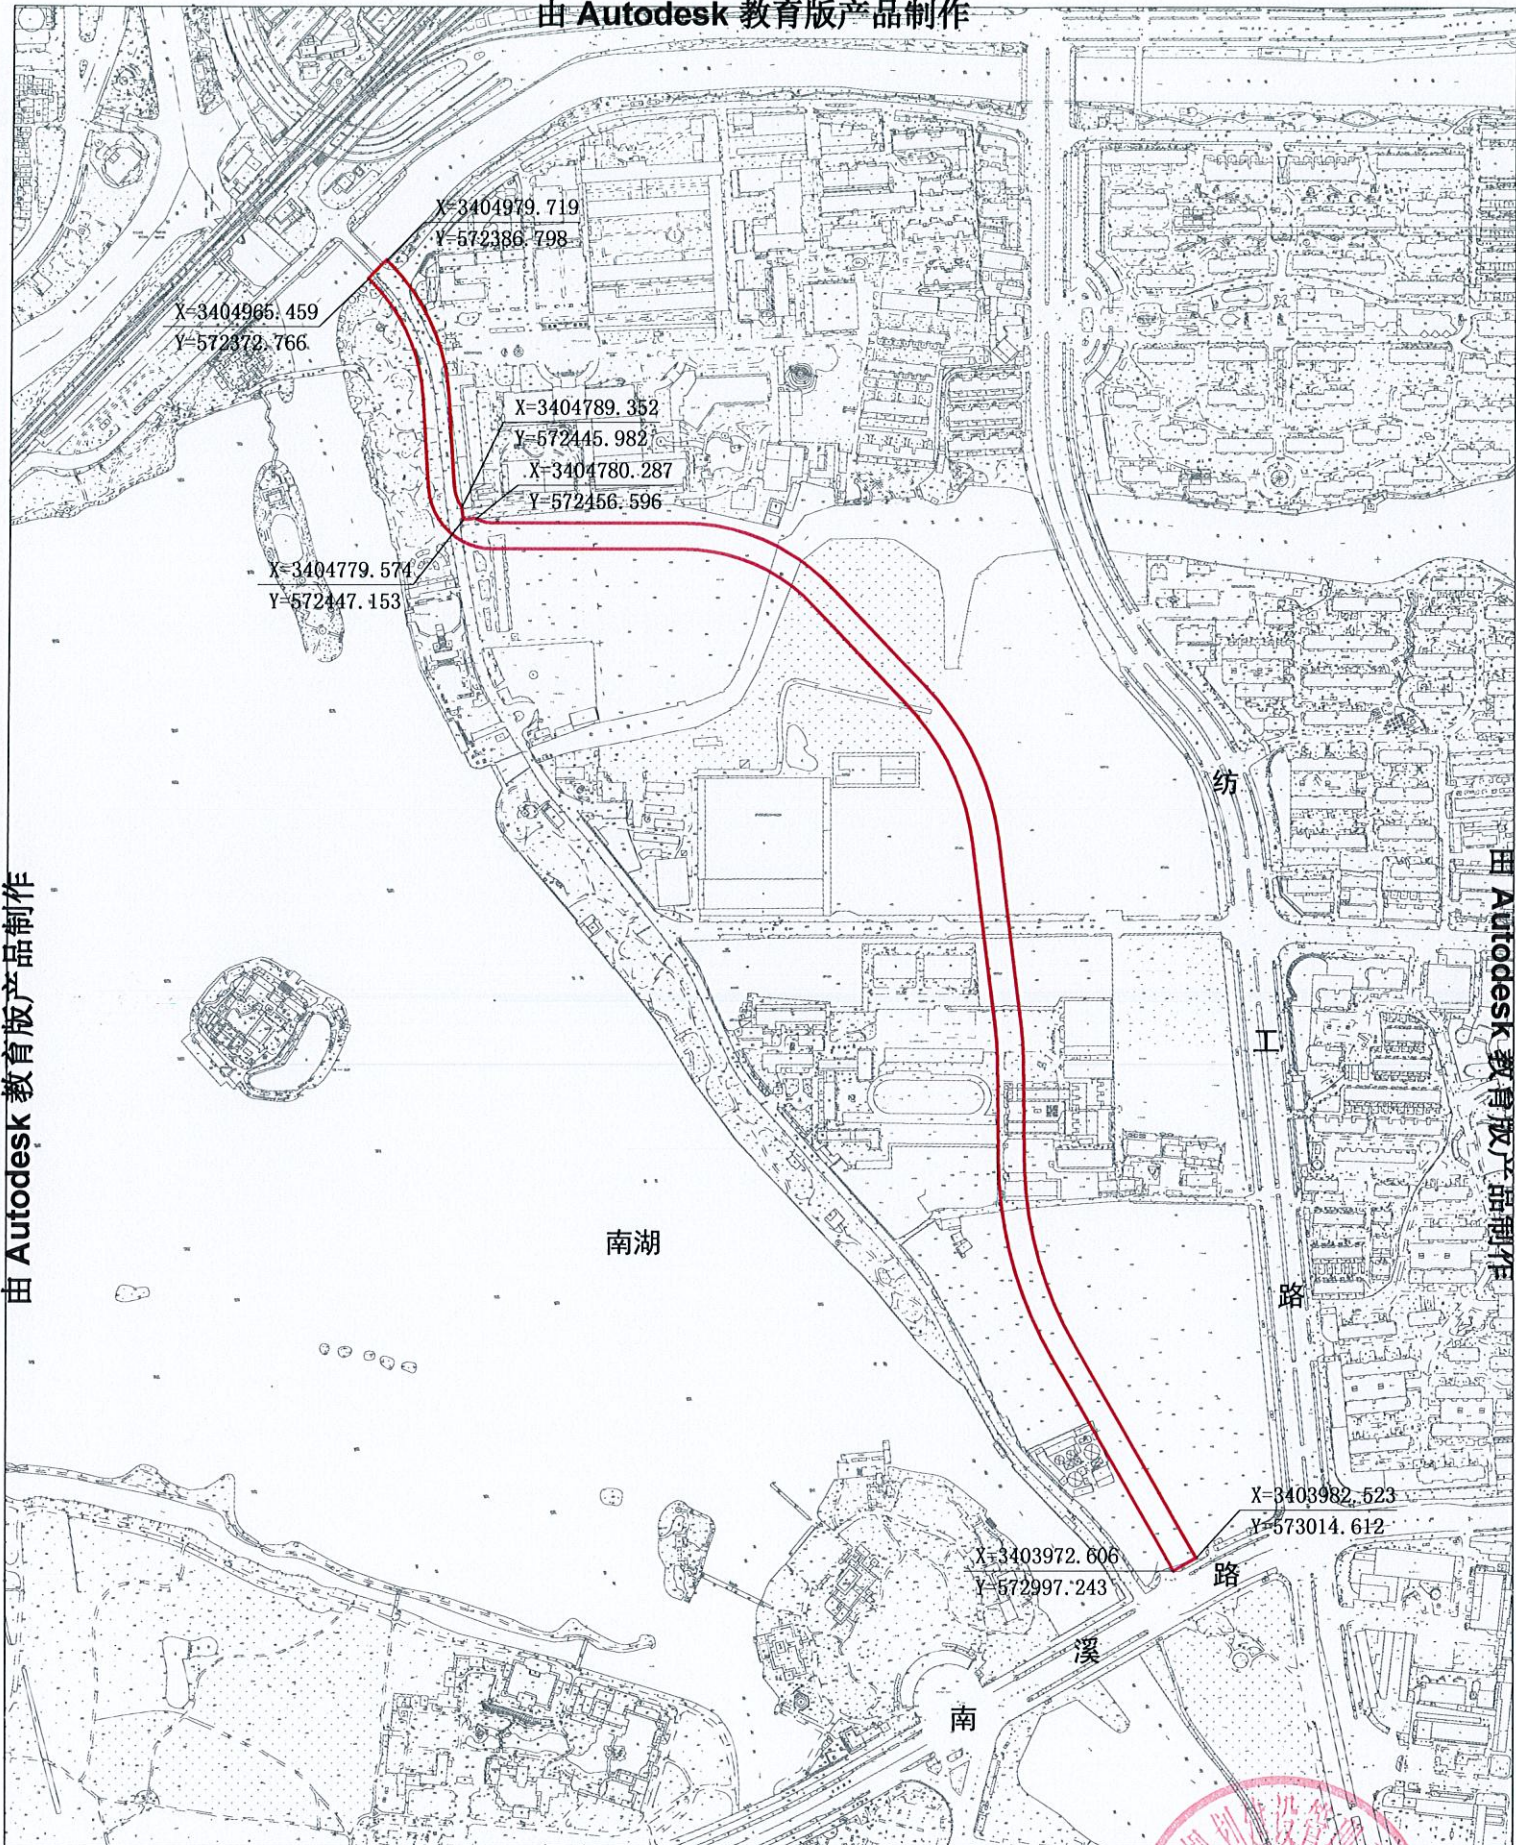

| | | |
|----------------------------|--------------|----------------|
| 项目名称 | 新南湖路 | 嘉兴市城乡规划建设管理委员会 |
| 建设单位 | 嘉兴城市建设投资有限公司 | |
| 用地面积约为 26530.24 平方米，以实测为准。 | 图名 | 用地红线图 |
| | 日期 | 2018年1月16日 |
| | 比例 | 1:4000 |