

变更决定书

嘉兴城市建设投资有限公司：

经审查，同意你变更嘉兴市南湖湖滨区域改造提升工程（9#地块）的建设工程规划许可证（建字第 330402201800068 号），变更内容为：

1. 方案优化调整，详见建筑工程红线图（变更）。

2. 建设规模：由 52583.54 平方米（其中地上 16615.20 平方米，地下 35968.34 平方米）调整为 53340.17 平方米（地上 17358.94 平方米，地下 35981.23 平方米），详见建设规模一览表（变更）。

本通知与建字第 330402201800068 号建设工程规划许可证及其附件配合使用。

特此通知。

嘉兴市自然资源和规划局

2020年8月17日

行政审批专用章
(南)



嘉兴市建设工程规划许可证附件：


建设规模一览表

建设单位	嘉兴城市建设投资有限公司				
许可证编号	建字第 330402201800068 号				
建设项目名称	嘉兴市南湖湖滨区域改造提升工程项目（9#地块）（变更）				
建筑内容	建筑面积(M ²)		建筑层数	建筑高度(M)	备注
1#	2195.45	文化设施	2195.45	地上 2 层 地下 2 层	7.65
2#~9#楼	15163.49	文化设施	15163.49	地上 2 层 地下 2 层	8.90
地下车库	35981.23	公用设施(*)	627.16	地下 2 层	/
		汽车库(*)	26771.09		
		文化配套(*)	8582.98		
合计	53340.17	地上	17358.94	文化设施	17358.94
		地下(*)	35981.23	公用设施(*)	627.16
				汽车库(*)	26771.09
				文化配套(*)	8582.98



- 注：1、本表与建设工程规划许可证配合使用。
 2、加(*)项建筑面积不计入容积率。
 3、计容建筑面积 17358.94 方米。



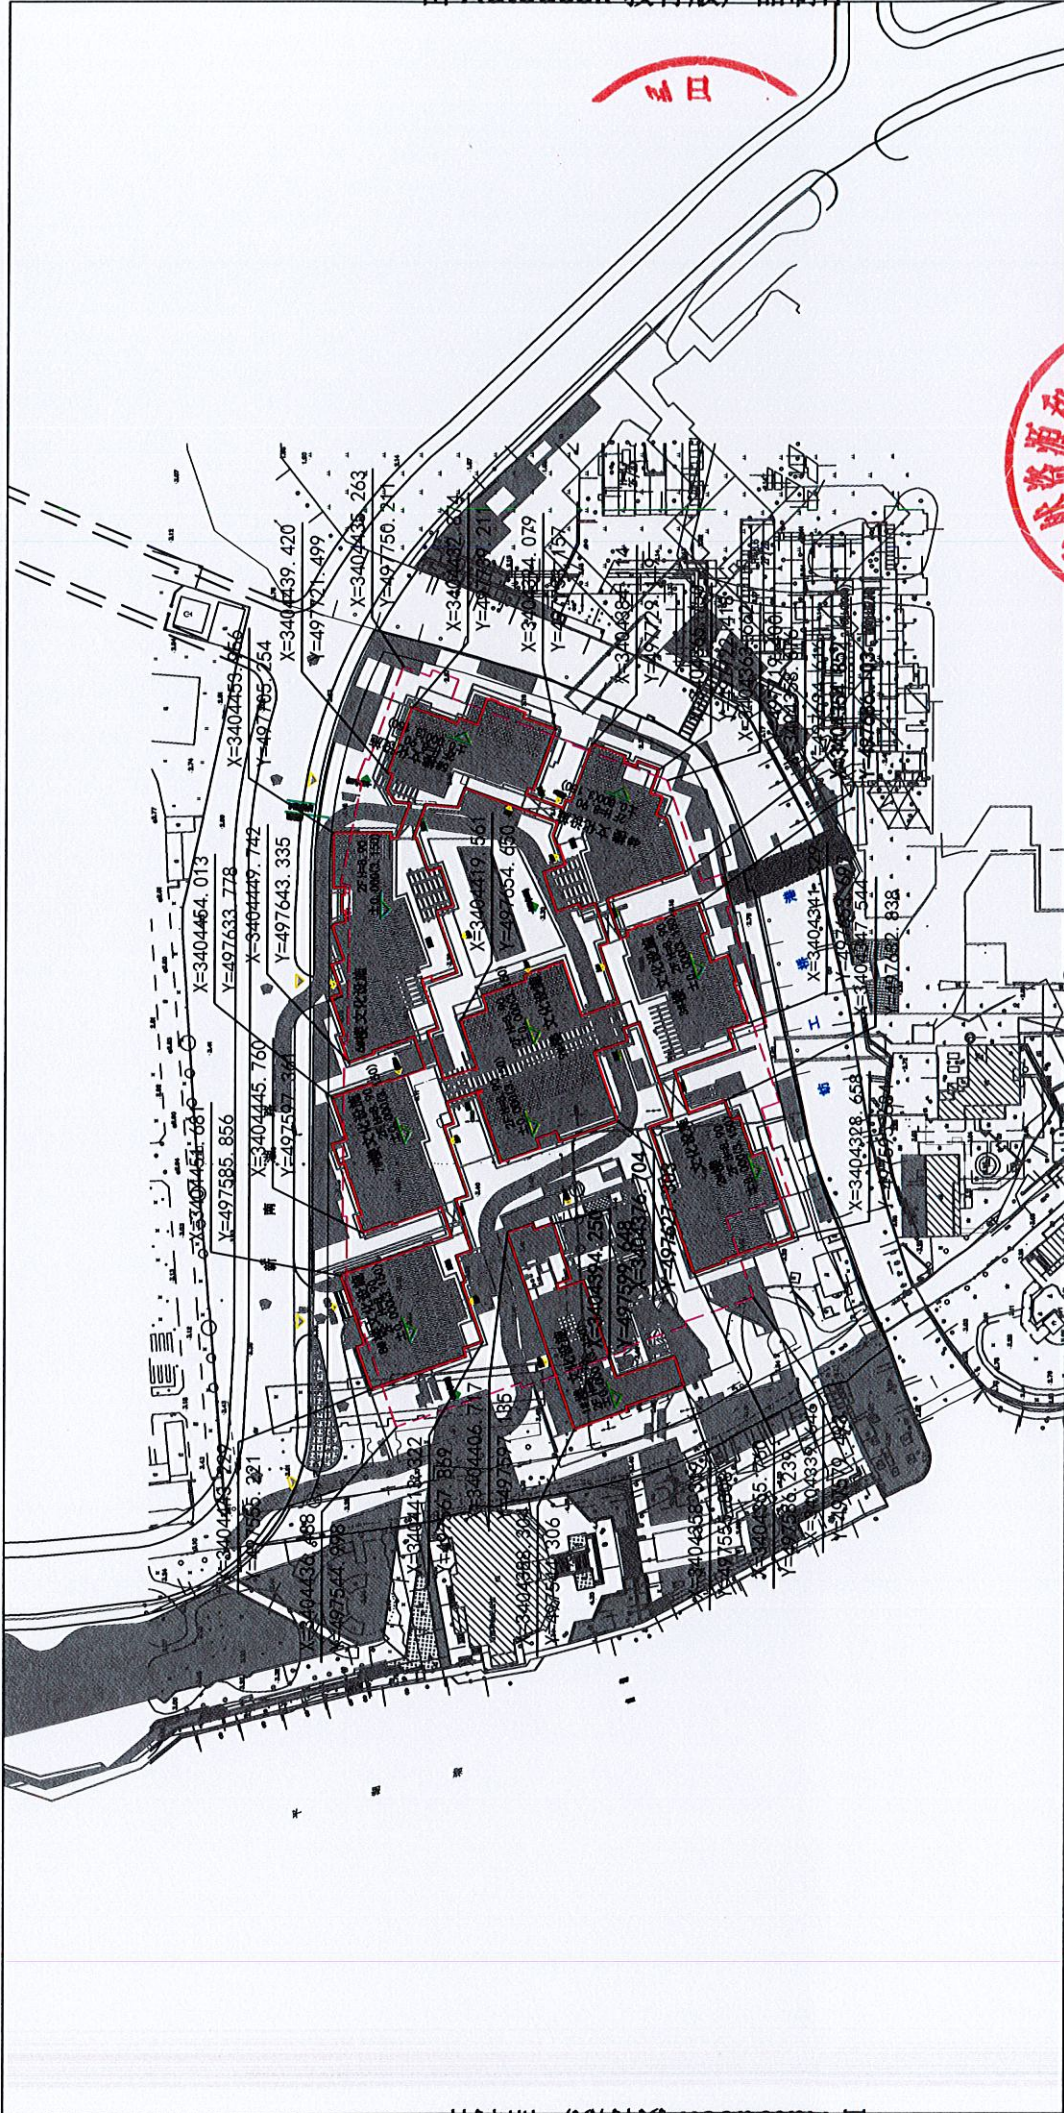

项目名称	嘉兴市南湖湖滨区域改造提升工程(9#地块)(变更)	建设单位	嘉兴城市建设投资有限公司	嘉兴市自然资源和规划局
图名	建筑工程红线图(变更)			
日期	2020-8-17	比例	1:2000	

图示坐标及尺寸均为外包标注。必须经放线后方可施工。工程造至±0.00时，必须经验线合格后方可继续施工。