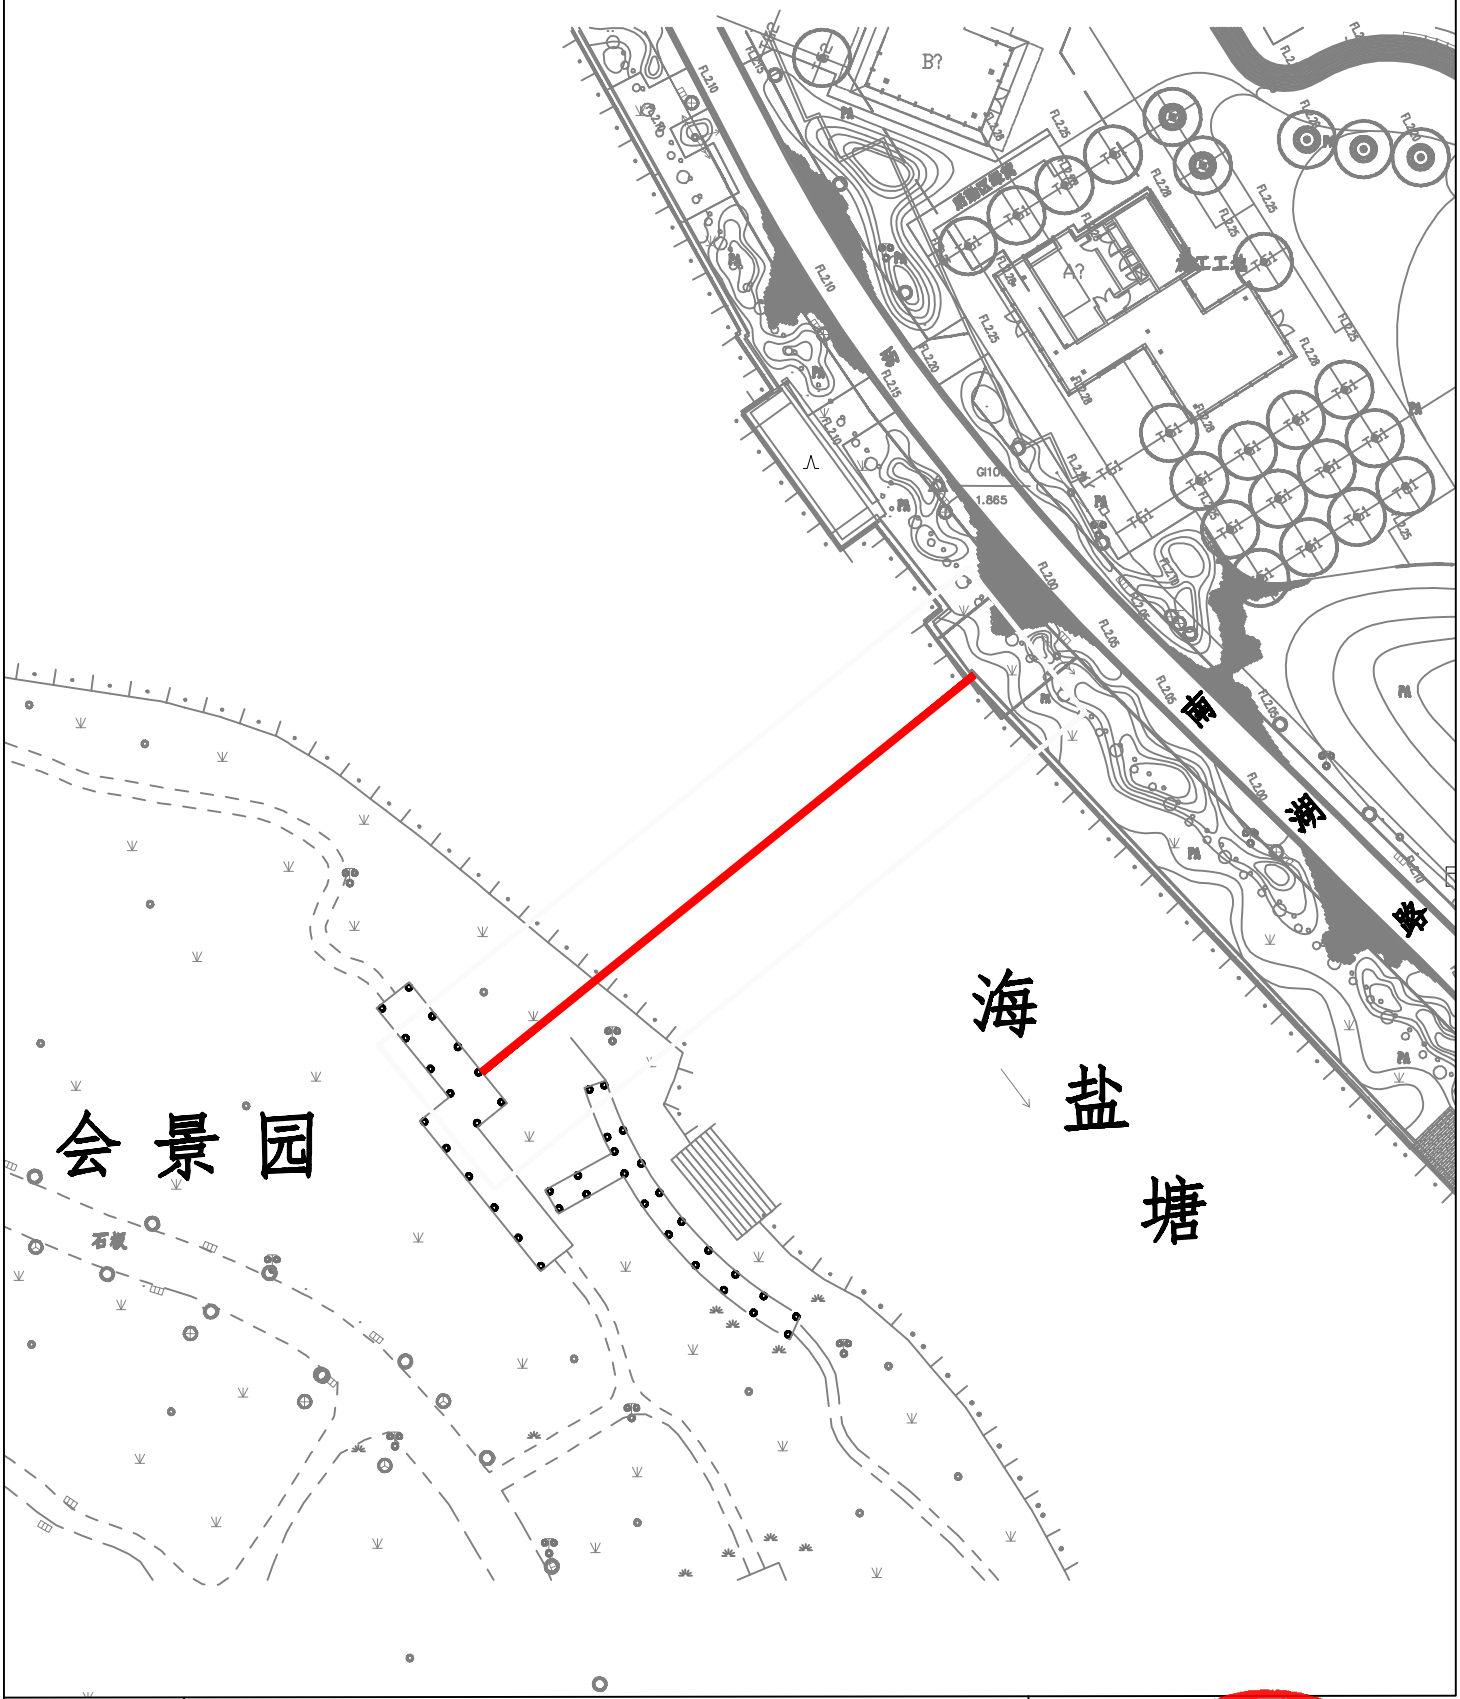

项目名称	南湖景观区域会景园东侧新建桥梁（未命名）建设工程
建设单位	嘉兴城市建设投资有限公司

长度约为40米。

嘉兴市自然资源和规划局

图名	选址红线图
日期	2021-1-14
比例	1:500

行政审批专用章