

330402202300021



2023 3 16

	76966.98
:	

()

嘉兴市建设工程规划许可证附件：

建设规模一览表

建设单位	嘉兴市教育局					
许可证编号	建字第 330402202300021 号					
建设项目名称	嘉兴市庆丰路高中（暂名）新建工程					
建筑内容	建筑面积（m ² ）		建筑层数	建筑高度（M）	备注	
综合教学楼	31122.07	教育科研：	31028.63	地上 5 层 地下 1 层	23.60	
		教育科研(*)：	93.44			
行政楼	1999.94	教育科研：	1999.94	地上 3 层 地下 1 层	14.70	
体艺楼	4127.54	教育科研：	4127.54	地上 2 层 地下 1 层	18.60	
1#学生宿舍	6993.14	教育科研：	6993.14	地上 5 层 地下 1 层	21.15	
2#学生宿舍	6993.14	教育科研：	6993.14	地上 5 层 地下 1 层	21.15	
报告厅	1634.14	教育科研：	1634.14	地上 1 层	6.15	
食堂	3148.62	教育科研：	3148.62	地上 2 层	14.00	
看台	1072.82	教育科研：	1072.82	地上 2 层	11.05	
1#门卫	135.25	教育科研：	135.25	地上 1 层	3.95	
2#门卫	10.24	教育科研：	10.24	地上 1 层	5.90	
连廊	2830.65	教育科研：	2830.65	地上 1 层	6.15	
地下车库	16899.43	教育科研(*)：	13272.04	地下 1 层		
		人防(*)：	3627.39			
合计	76966.98	地上	59974.11	教育科研：	59974.11	
		地下(*)	16992.87	教育科研(*)：	13365.48	
				人防：(*)	3627.39	


注：1、本表与建设工程规划许可证配合使用。

2、加（*）项建筑面积不计入容积率。

3、计容建筑面积 62175.04 平方米。

嘉兴市自然资源和规划局

2023 年 3 月 16 日

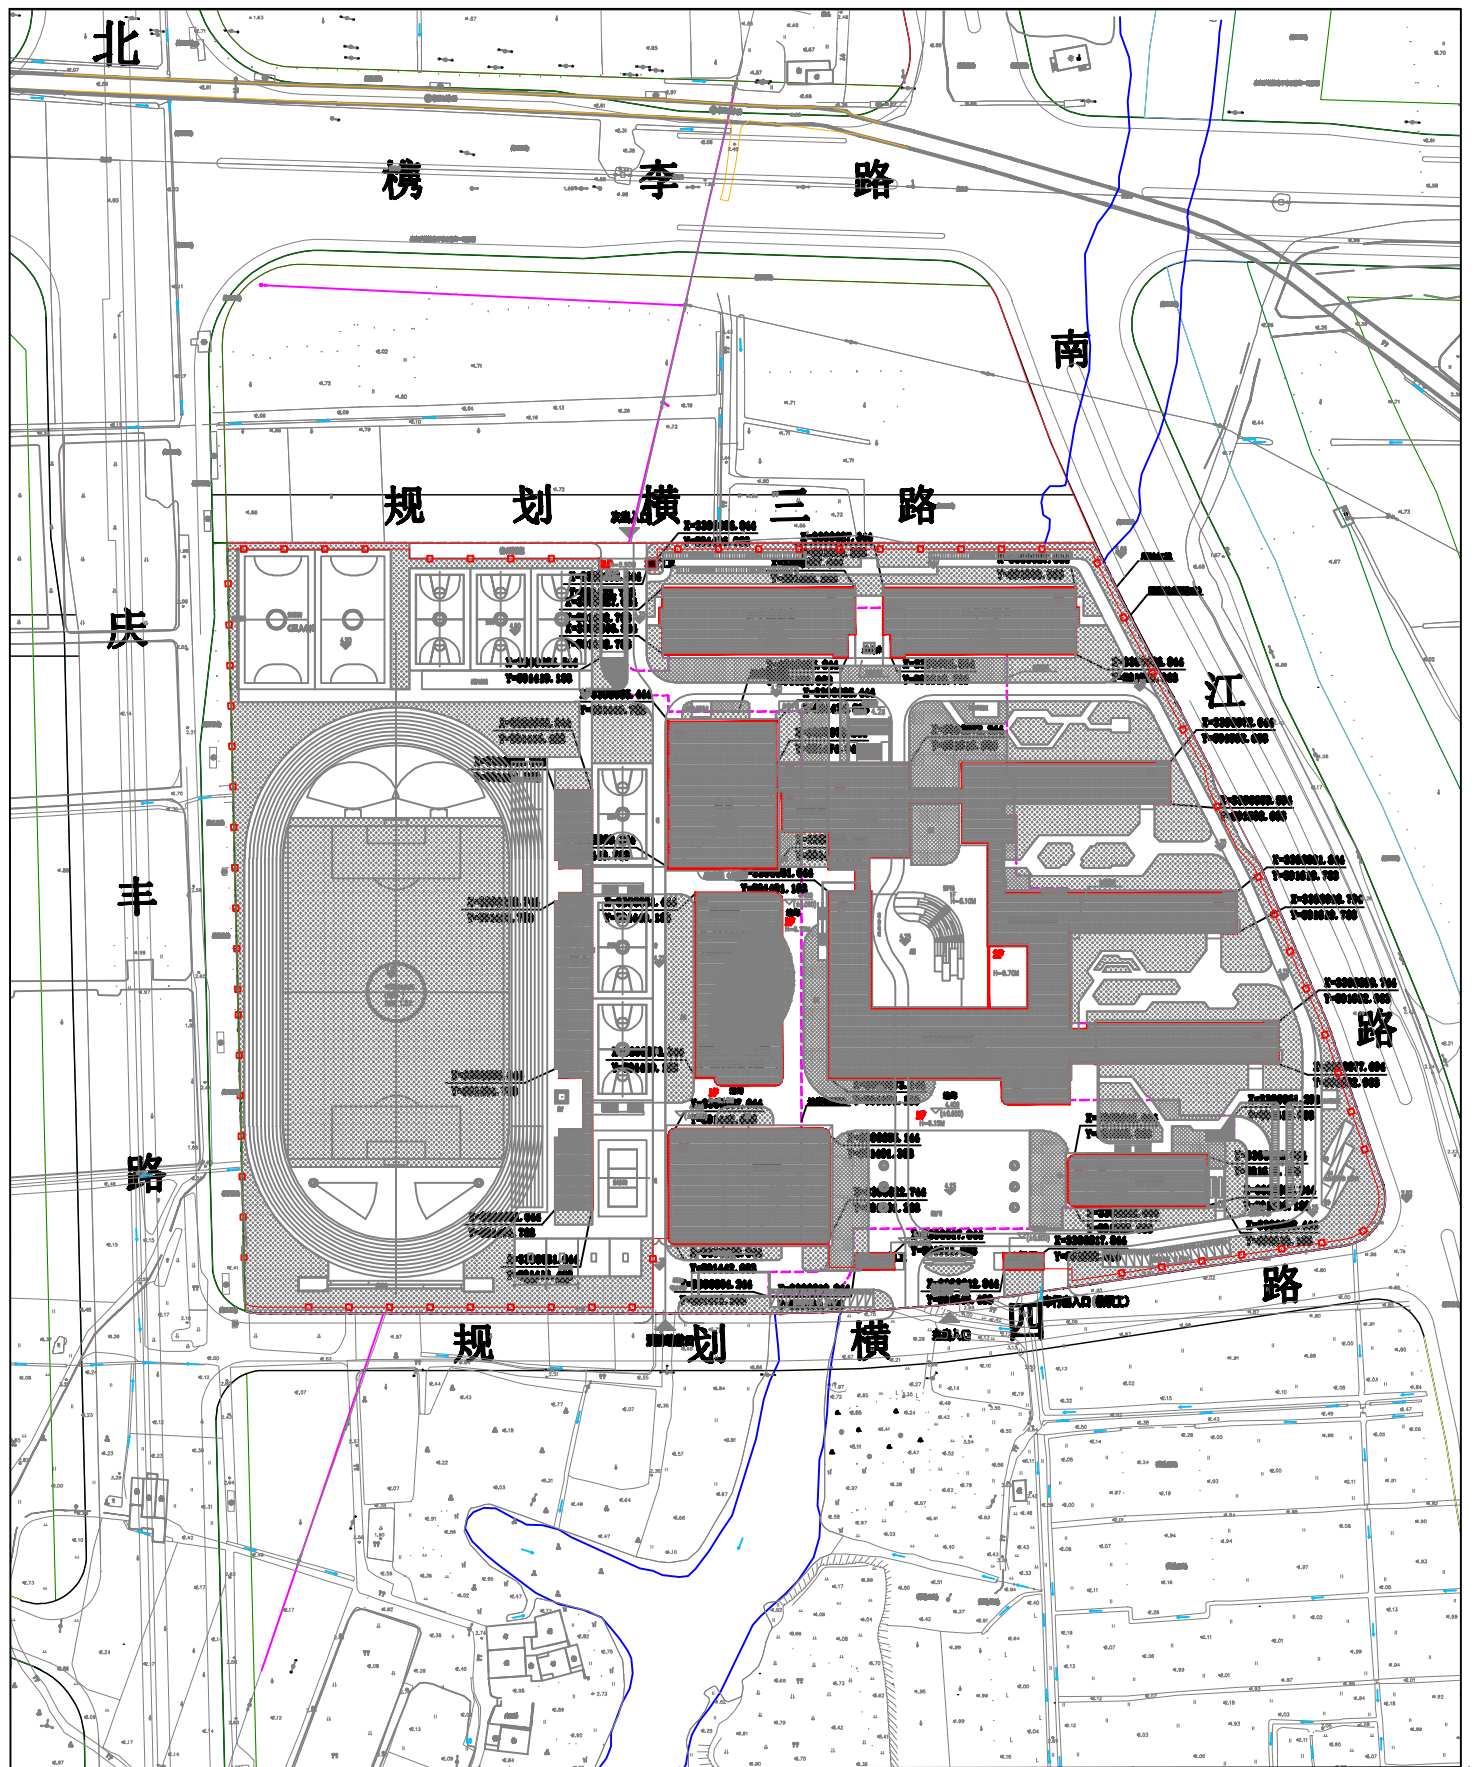

项目名称	嘉兴市庆丰路高中（暂名）新建工程	嘉兴市自然资源和规划局	
建设单位	嘉兴市教育局		
图示坐标及尺寸均为外包标注。 必须经放线后方可施工。工程造价至 ±0.00 时，必须经验线合格后方可继续施工。		图名	建筑工程红线图
		日期	2023-3-16
		比例	1:2000